




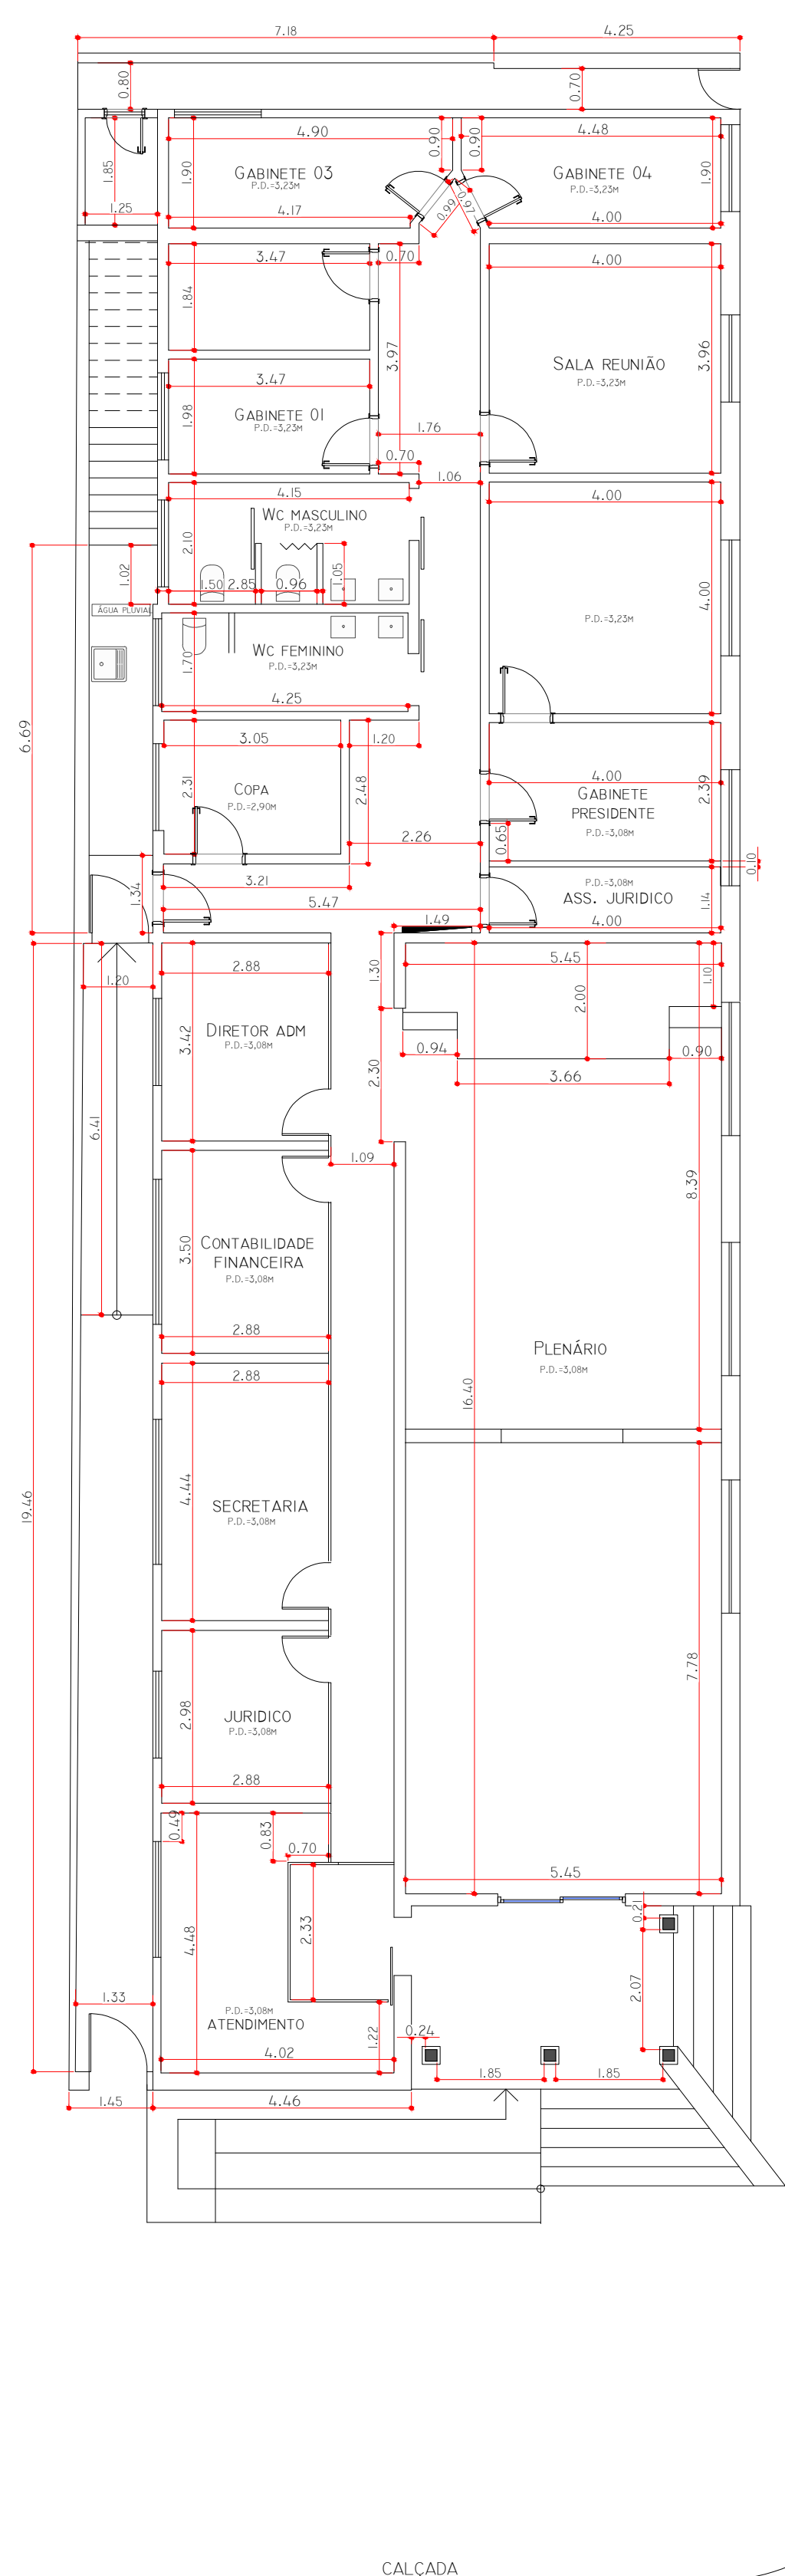


PLANTA ATUAL – PAV. TÉRREO
Esc: 1/100

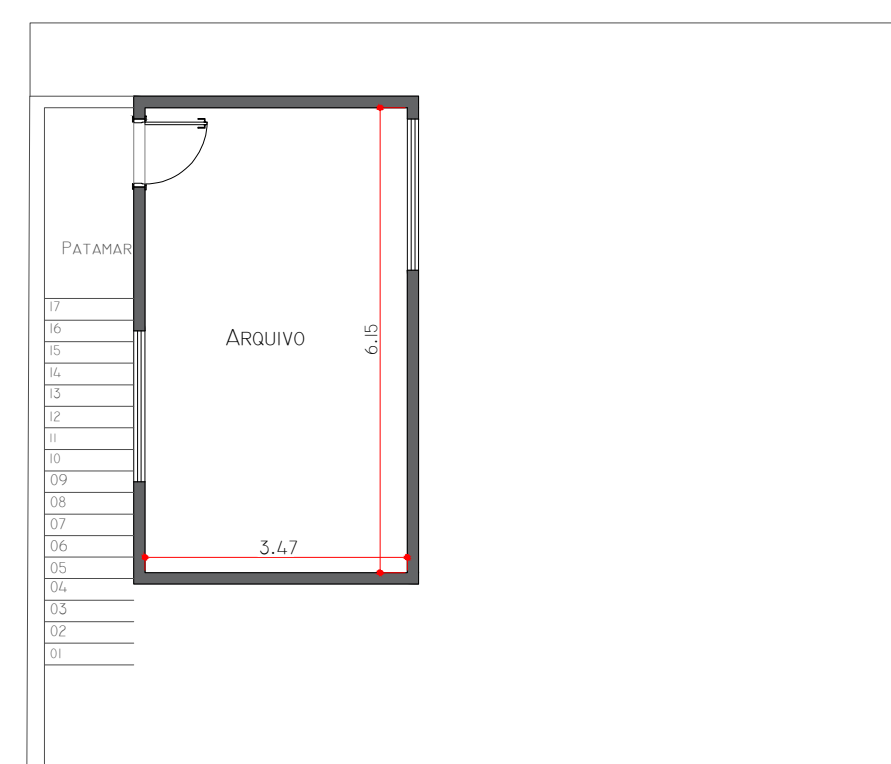


PLANTA ATUAL – SUP.
Esc: 1/100

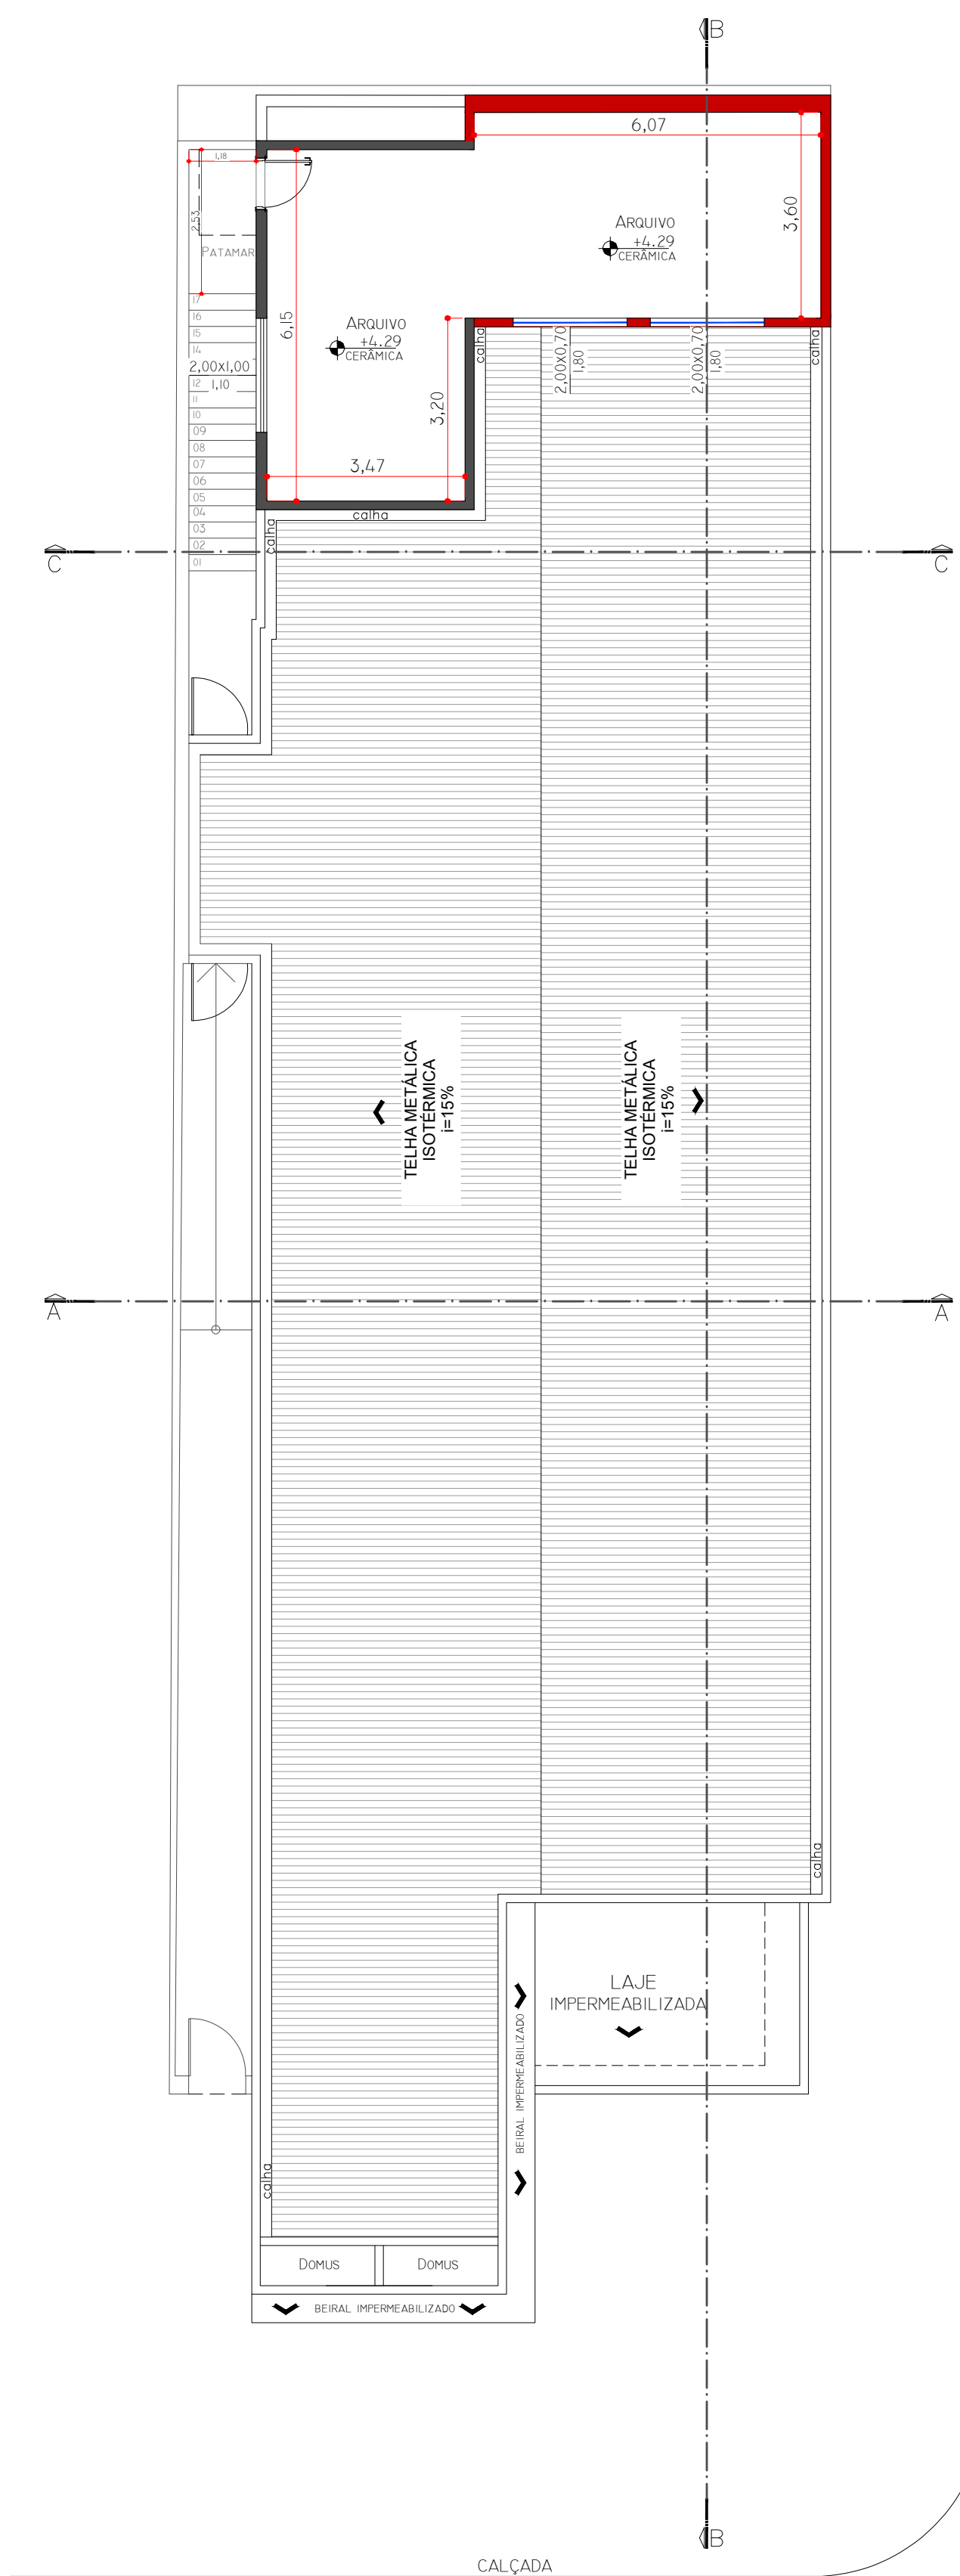


PLANTA DE COBERTURA PAV. SUPERIOR
Esc: 1/100

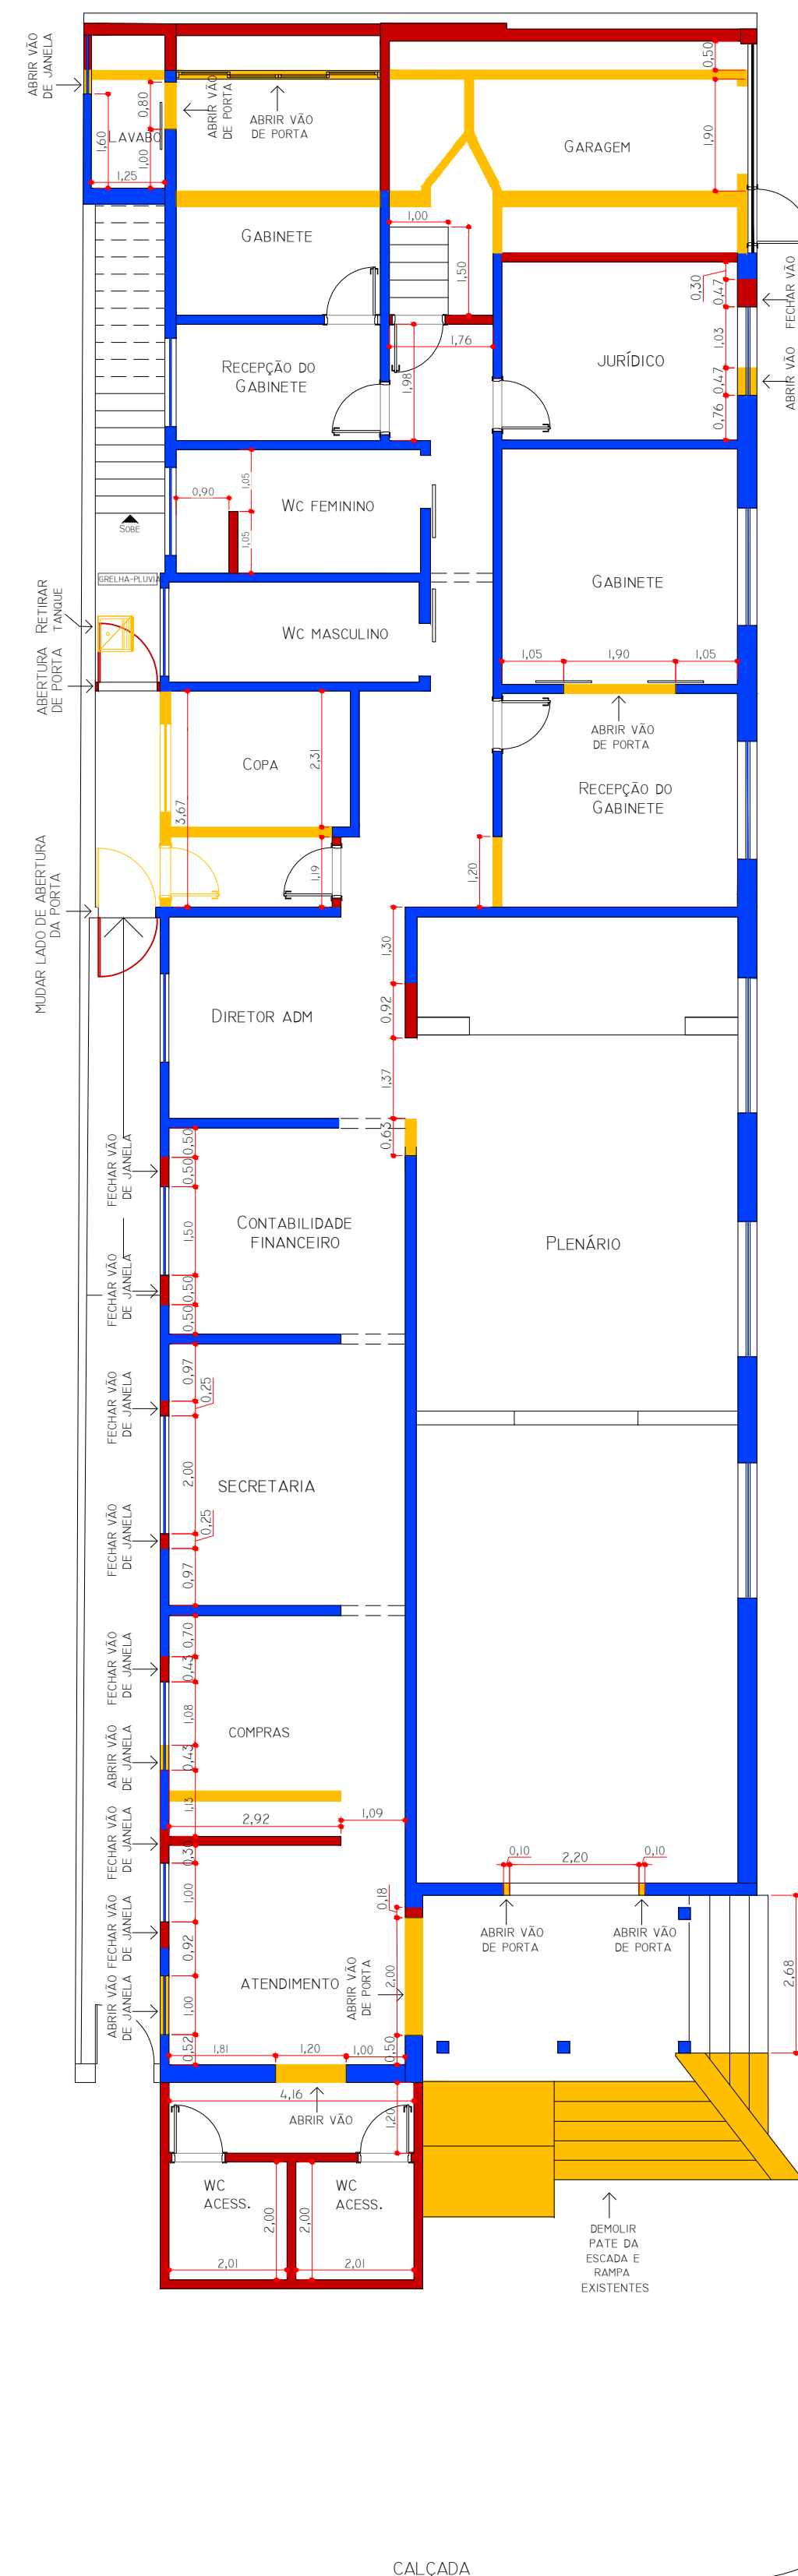

PLANTA PAV.TÉRREO – REFORMA
Esc: 1/100

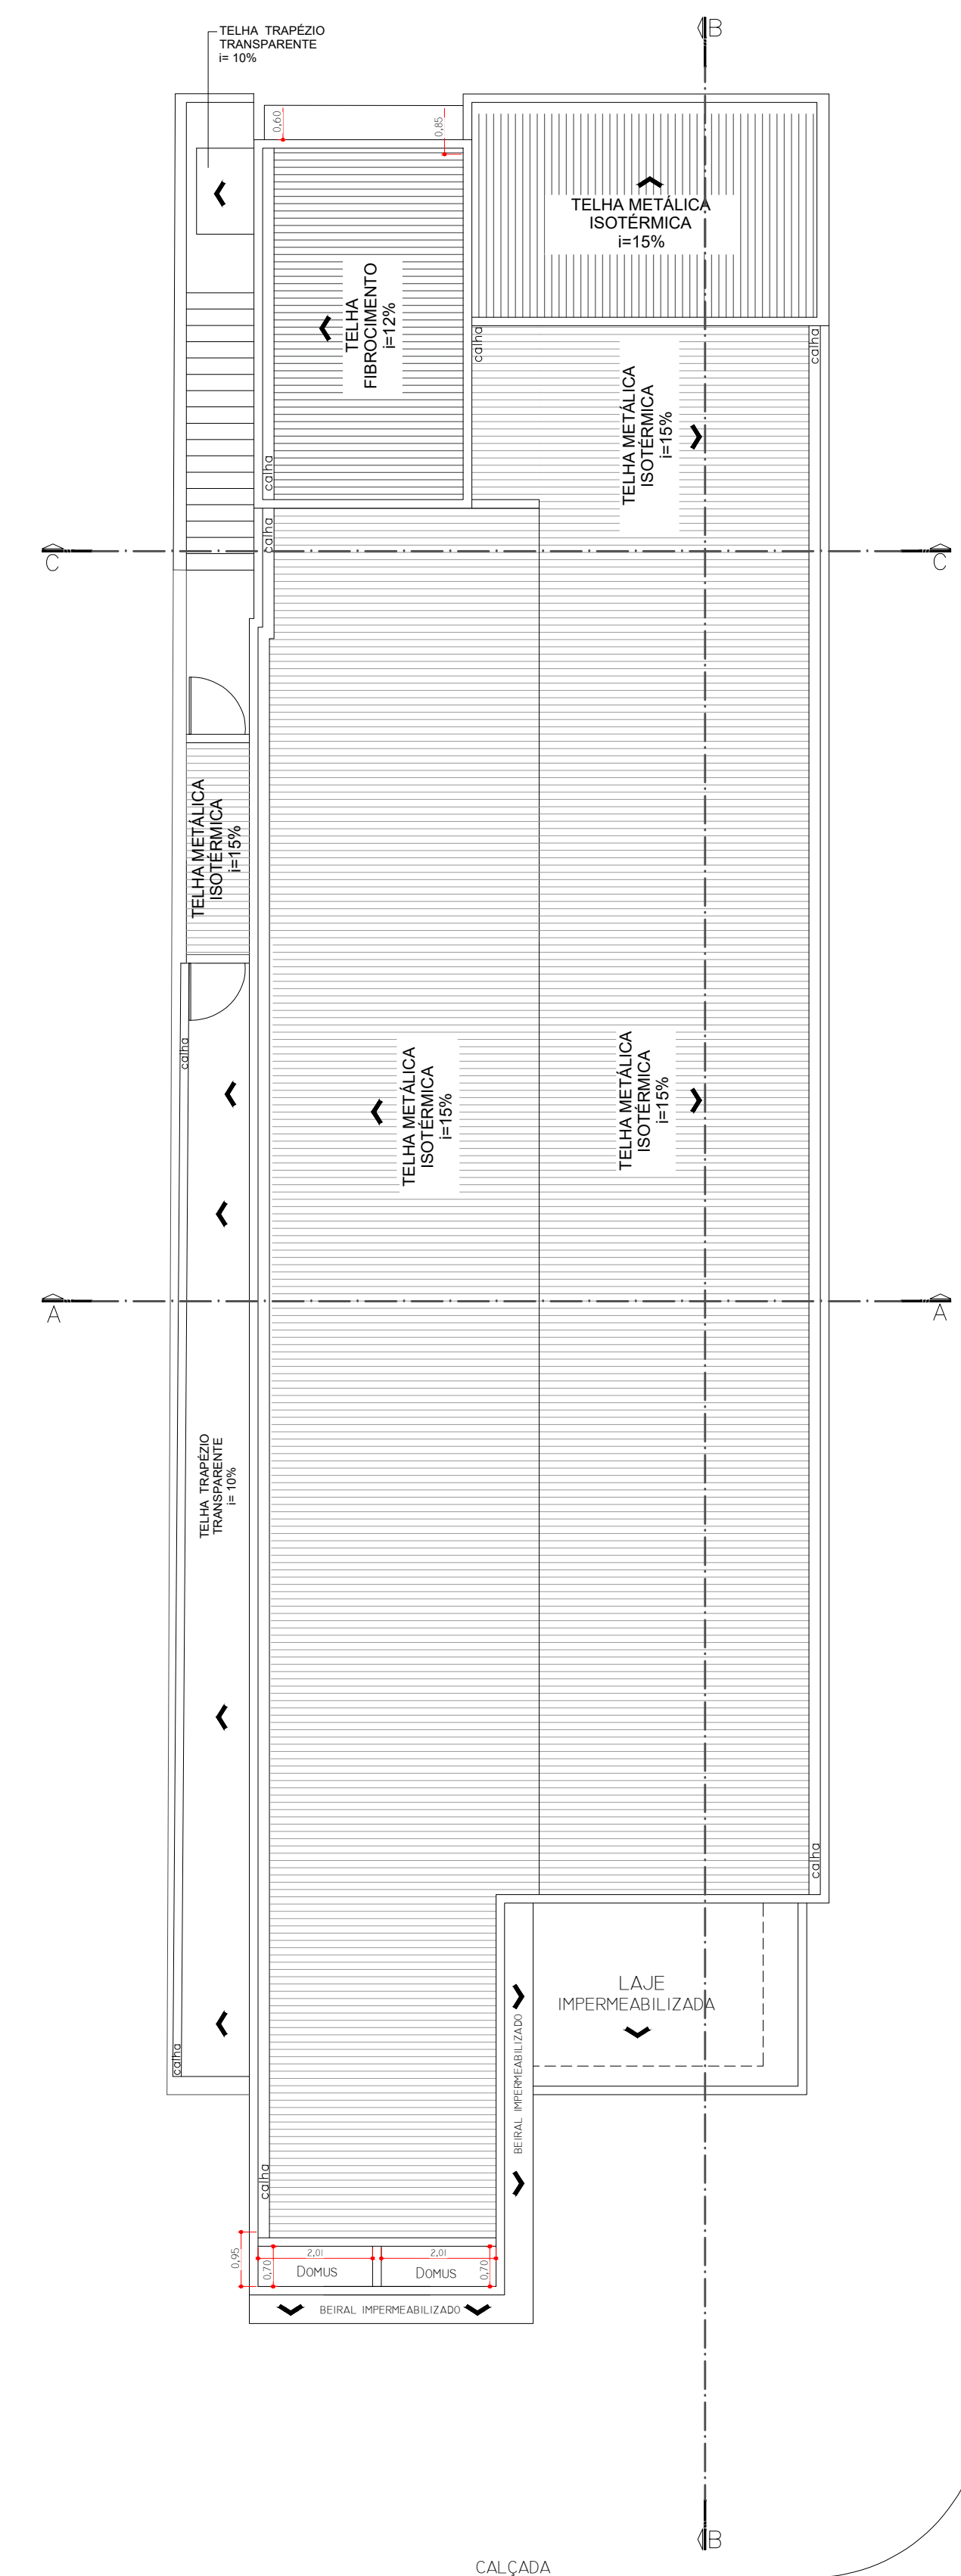

PLANTA DE COBERTURA TOTAL
Esc: 1/100

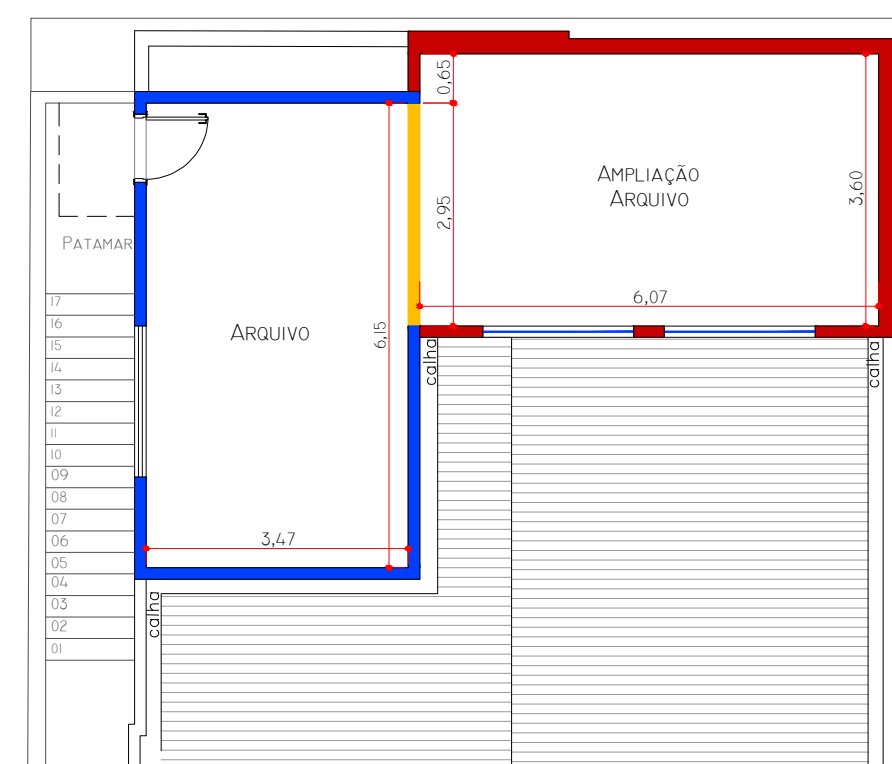


PLANTA PAV. SUPERIOR – REFORMA
Esc: 1/75

LEGENDA REFORMA

- DEMOLIR
- CONSTRUIR
- PERMANECER

Obs.: TODAS AS DIVISÓRIAS EXISTENTES (PVC E GESSO) SERÃO RETIRADAS.

NOTA: A RAMPa E A ESCADA ATUAIS SERÃO DEMOLIDAS.

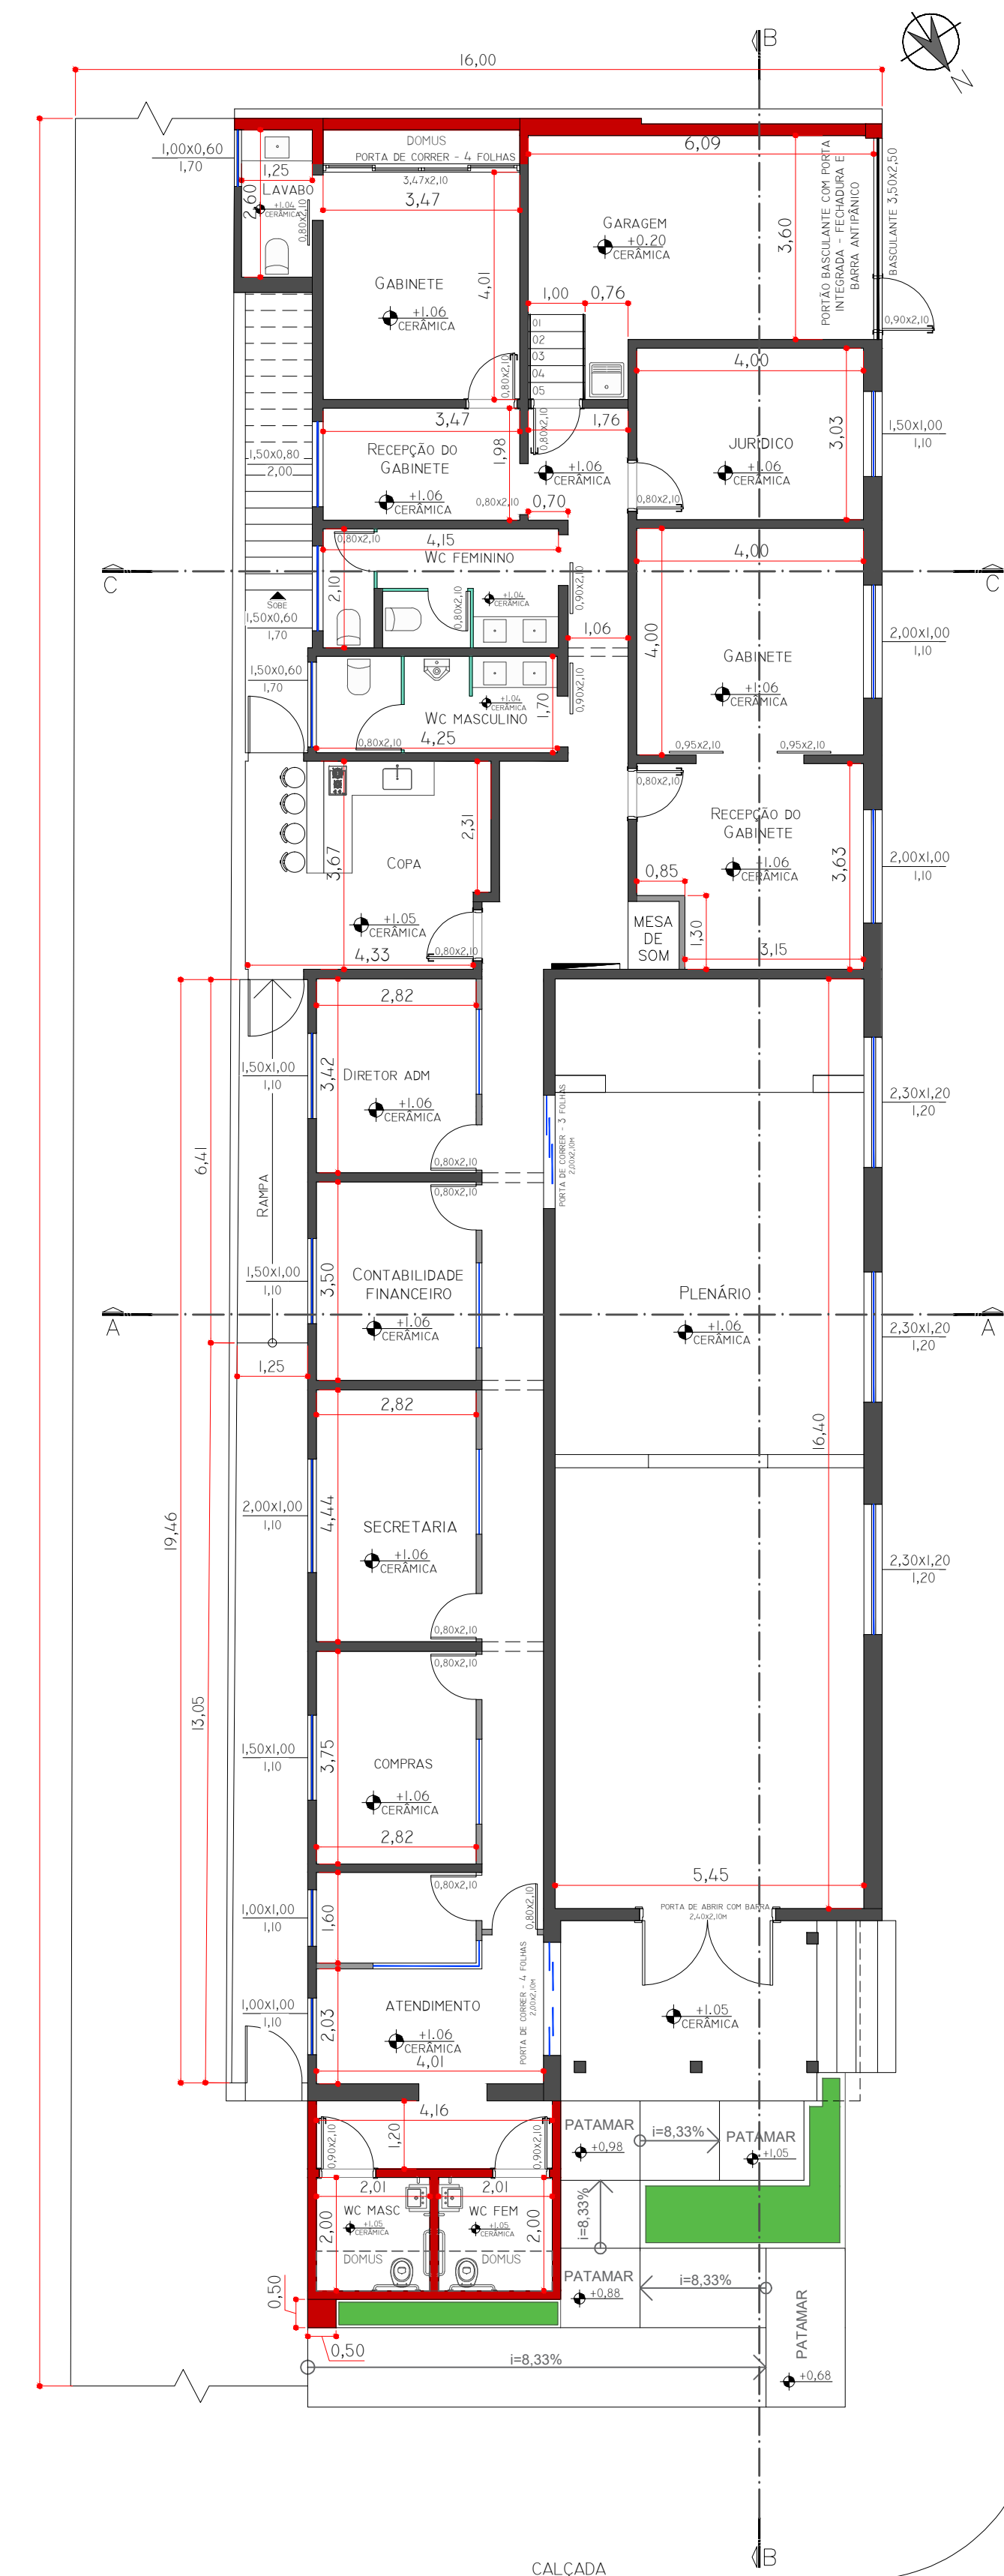

PLANTA PAV. TÉRREO FINAL
Esc: 1/100

LEGENDA

- ÁREA A AMPLIAR
- ÁREA EXISTENTE

PROJETO PARA REFORMA E AMPLIAÇÃO

PRONCHA 01/02

PLANTA ATUAL / PLANTA DE REFORMA / PLANTA FINAL / PLANTA DE COBERTURA

PROJETO PARA REFORMA E AMPLIAÇÃO DA CÂMARA MUNICIPAL DE GUARARAPES

TÍTULO CÂMARA MUNICIPAL DE GUARARAPES

LOCAL AVENIDA MARECHAL FLORIANO, Nº 583 - CENTRO

GUARARAPES SÃO PAULO

SITUAÇÃO SEM ESCALA

ASSINATURAS

RODOLFO APARECIDO DA SILVA GODIN
CPF: 00.000.000-00
CÂMARA MUNICIPAL DE GUARARAPES

GABRIEL FÉLIX SILVA
CPF: 00.000.000-00
CÂMARA MUNICIPAL DE GUARARAPES


PROJ. CONSTRUTORES - EPP
CNPJ: 20.414.038/0001-31
eng.gabriel@brasil.com
Fone: (14) 920.04.5459
Rua Genaro Sommarco, nº 857
Piedade/SP

REVISÃO RXX


ESCALA GRÁFICA

ESCALA NOMINAL

DATA

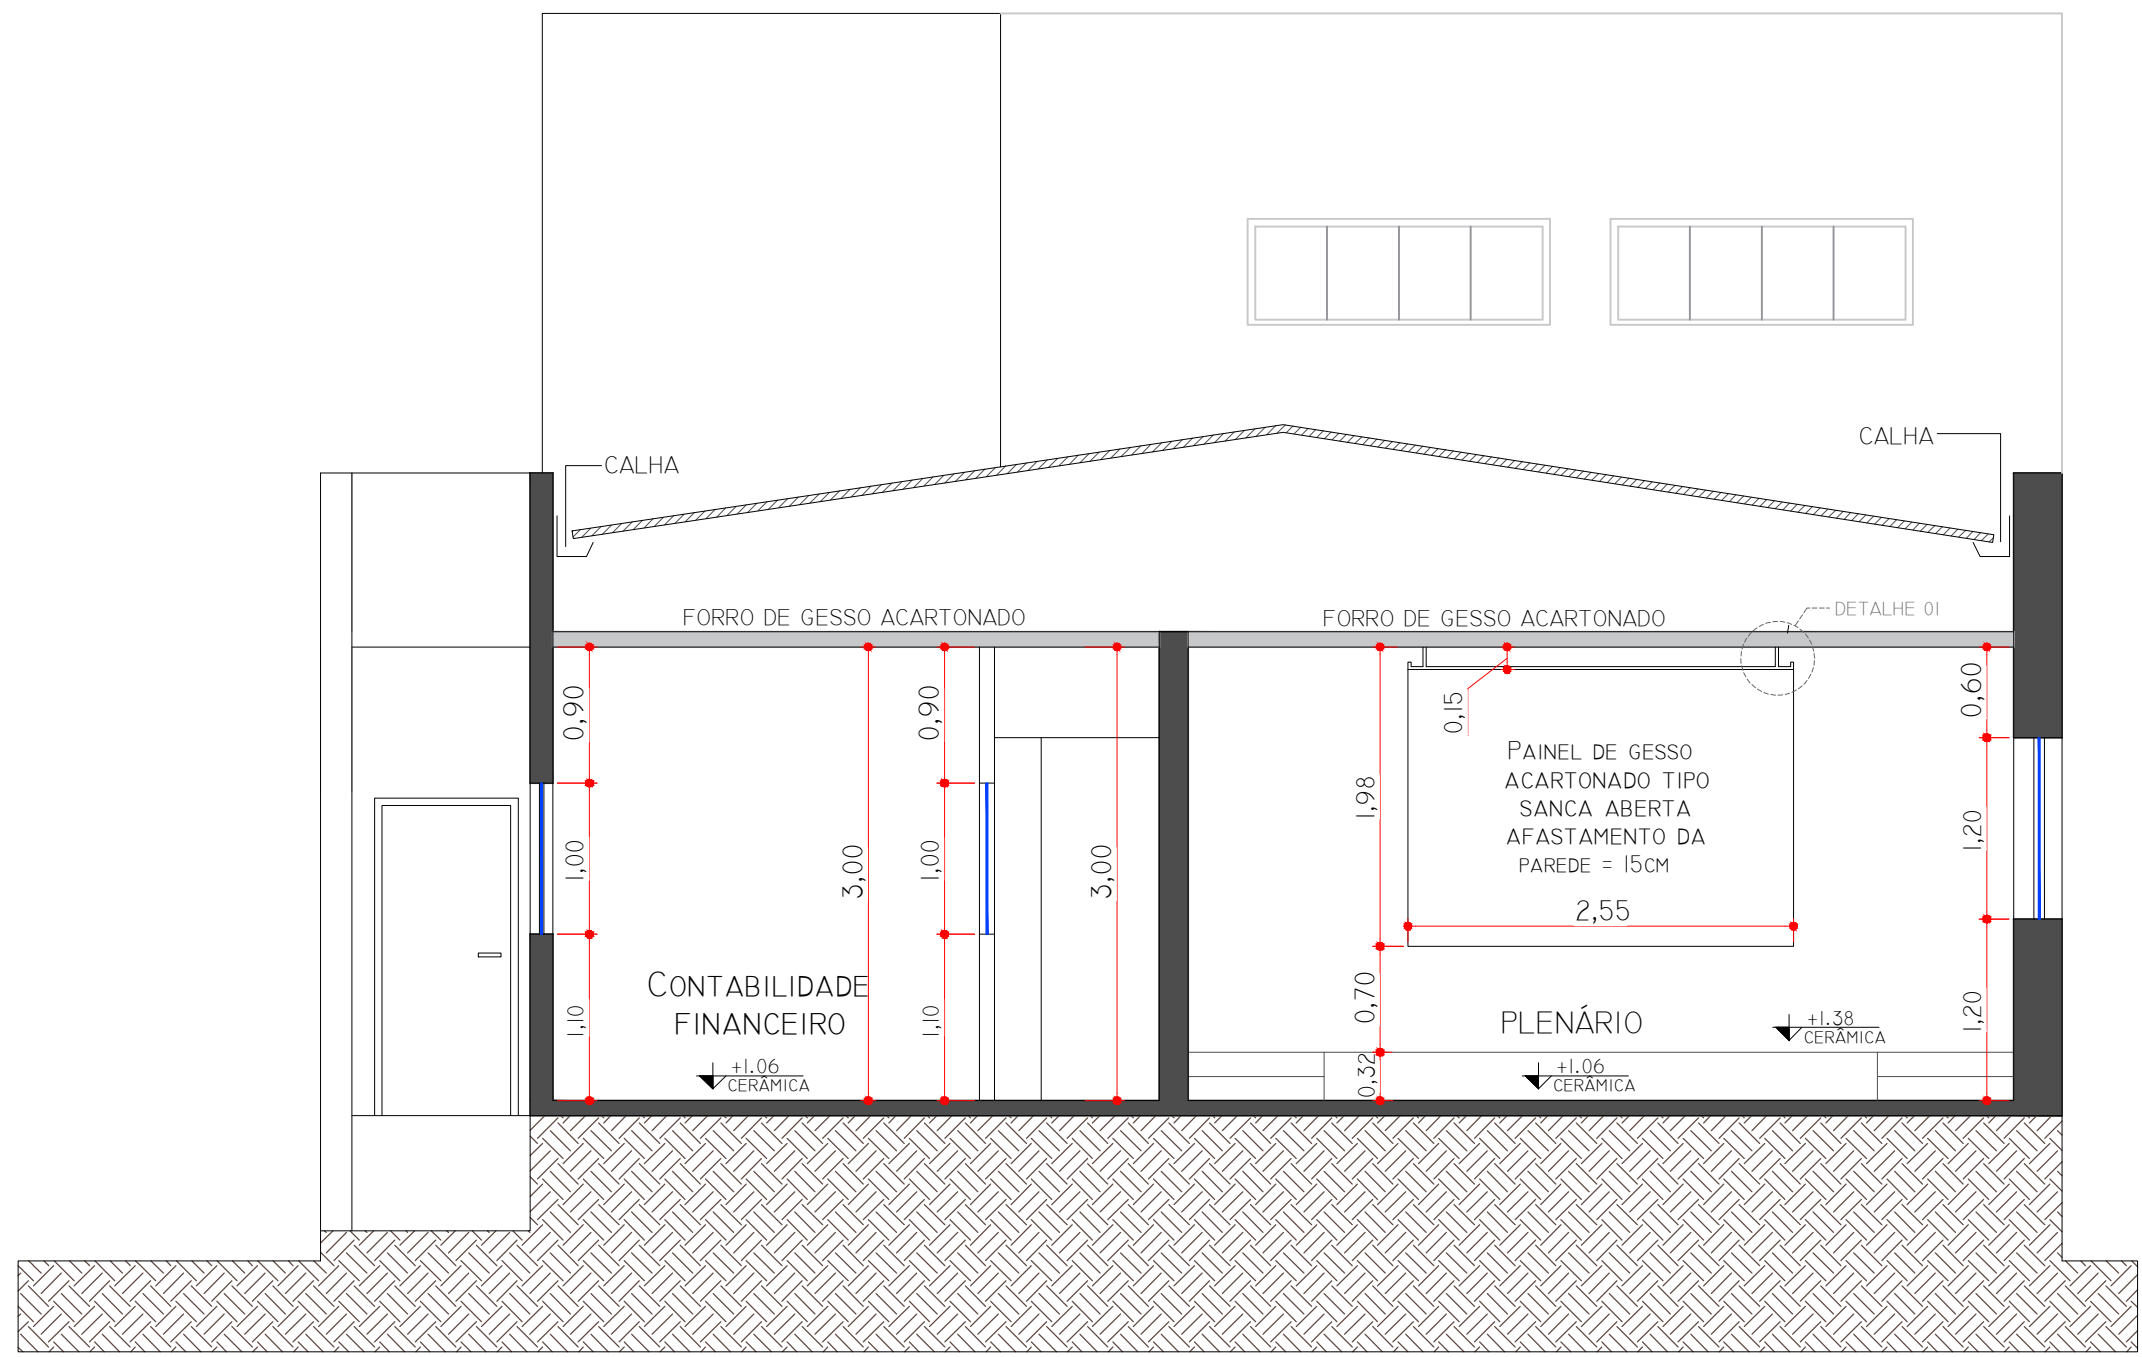


CORTE AA
Esc 1/50

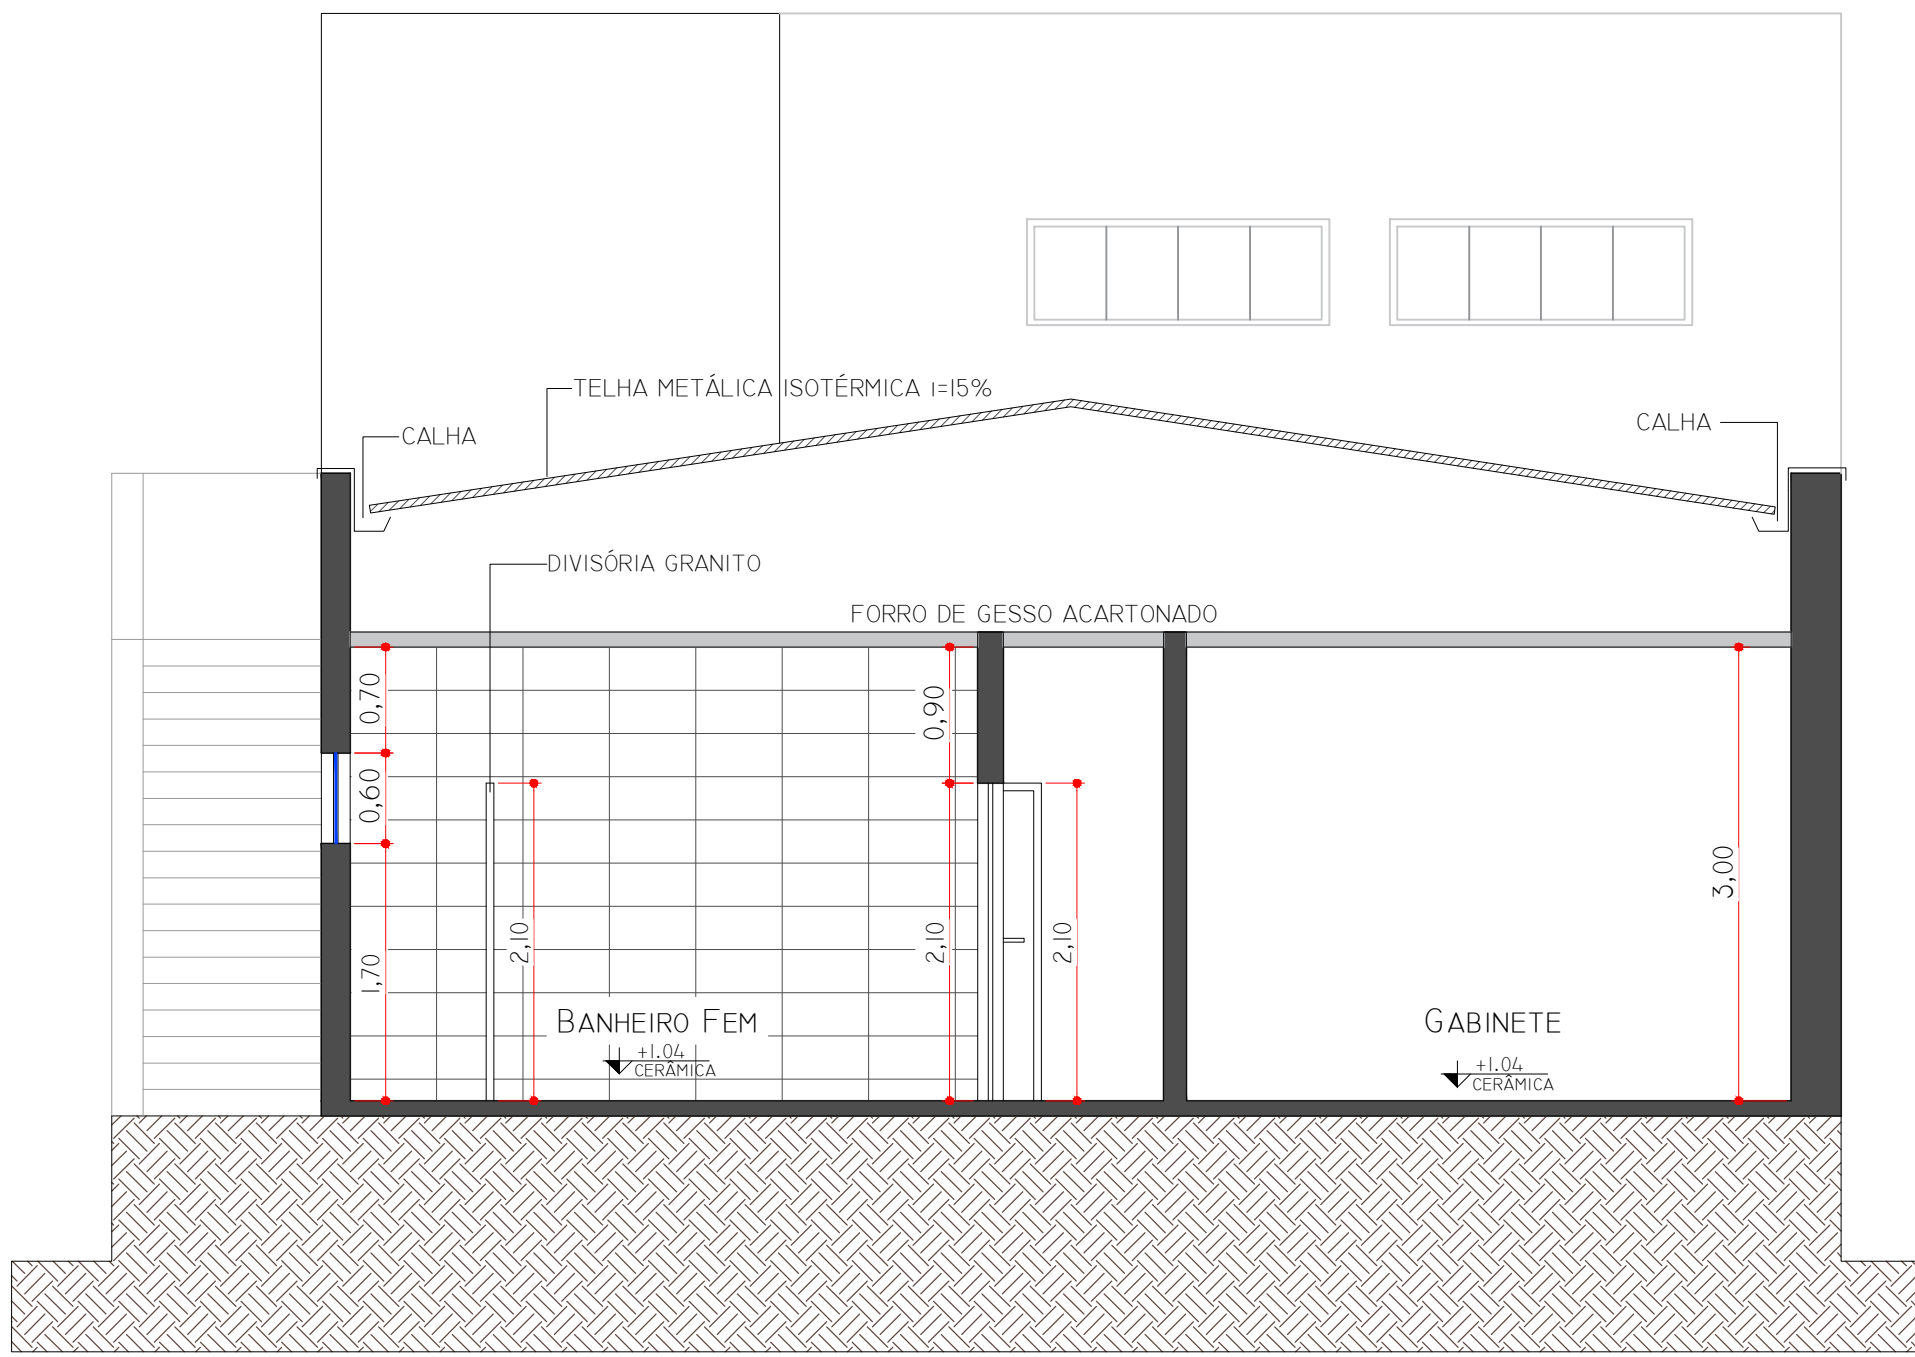

CORTE CC
Esc 1/50



FACHADA
Esc 1/50

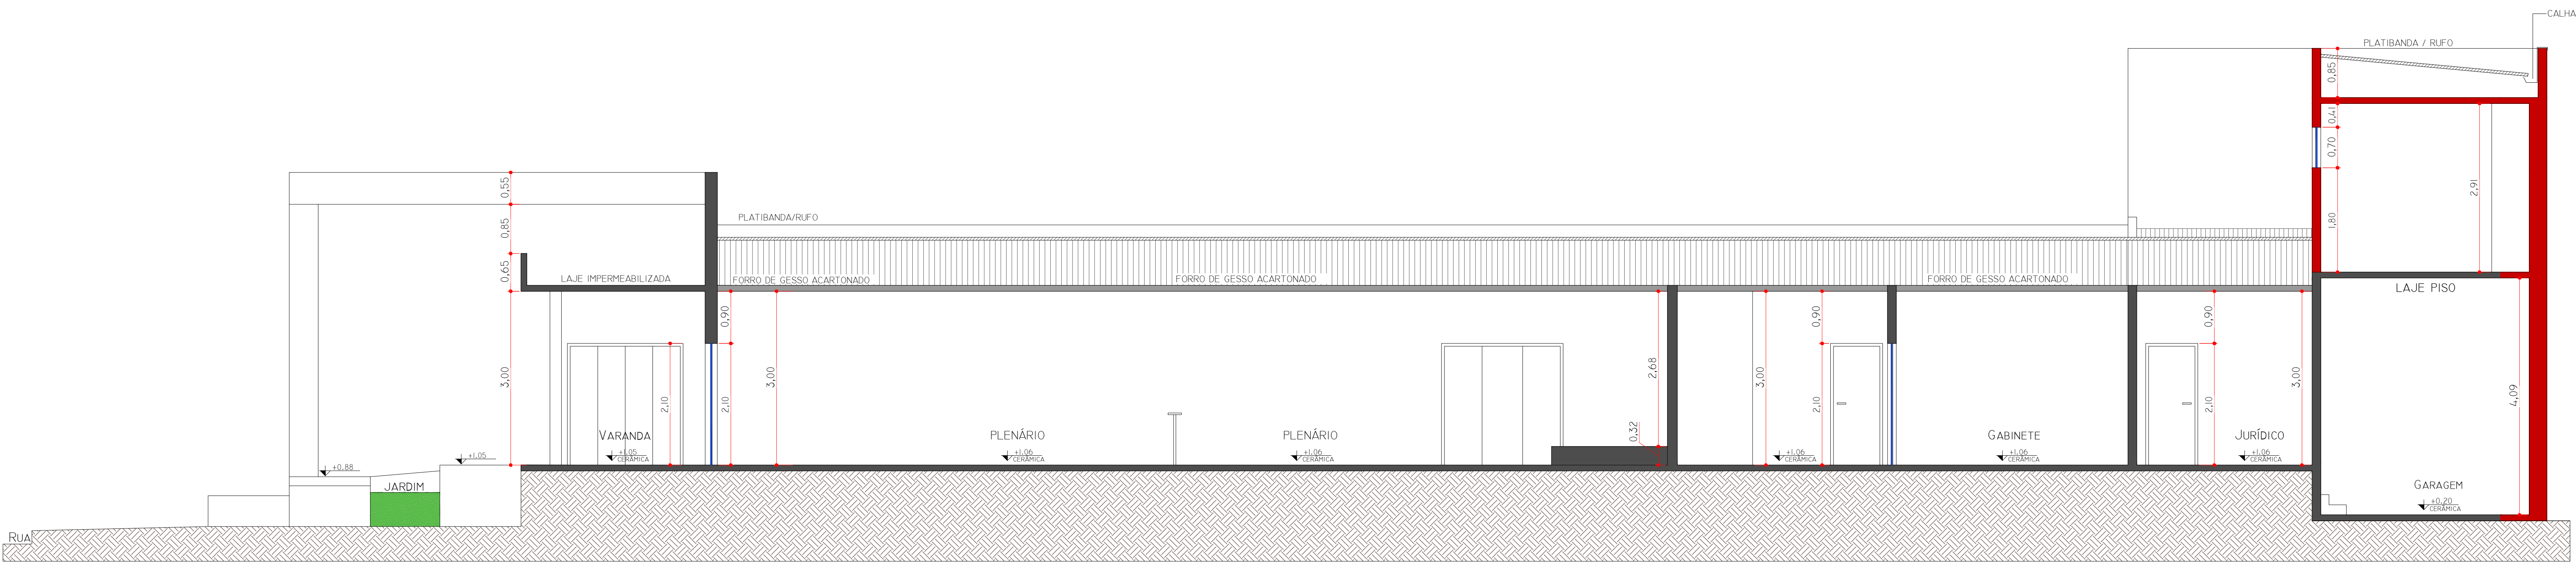

CORTE BB
Esc 1/50



PERSPECTIVA



PERSPECTIVA



PERSPECTIVA

PROJETO/OPERA		PRANCHA	
CORTES / PERSPECTIVAS		02/02	
PROJETO PARA REFORMA E AMPLIAÇÃO DA CÂMARA MUNICIPAL DE GUARARAPES			
TÍTULO			
CÂMARA MUNICIPAL DE GUARARAPES			
PROPRIETARIO			
AVENIDA MARECHAL FLORIANO, Nº 583 - CENTRO			
LOCAL			
GUARARAPES		SÃO PAULO	
CIDADE		ESTADO	
SITUAÇÃO		ASSINATURAS	
SEM ESCALA		RODOLFO APARECIDO DA SILVA GODIN CPF: 01.048.388.978-07 CÂMARA MUNICIPAL DE GUARARAPES GABRIEL FÉLIX SILVA CNPJ: 30.414.235/0001-31 eng.gabriel@epp.com.br Fone: (14) 99194-5409 Rua Genaro Sommarco, n° 857 Tremadouro/SP	
REVISÃO RXX XX/XX/XXXX		ESCALA NOMINAL H = 1:100	
ESCALA GRÁFICA 0 10 20 30(m) 0 1 2 3 4 5(m)		DATA 26/02/2025	
OUTUBRO/2025			